


OSIEDLE DOMINO

między ulicami Młodzieżową
Wojska Polskiego i Prymasa S. Wyszyńskiego
w Nowym Dworze Mazowieckim

WIZUALIZACJA:



POŁOŻENIE LOKALU W BUDYNKU:

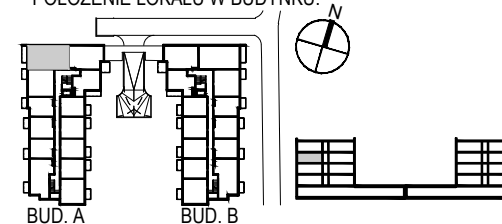


SYMBOLE:

- TM tablica mieszkaniowa elektryczna
- TSM tablica mieszkaniowa teletechniczna
- ściana zewnętrzna - nierozbieralna
- ściana wewnętrzna - rozbieralna

ZESTAWIENIE POWIERZCHNI

1	HOL	10,10 m ²
2	SALON Z ANEKSEM KUCH.	30,31 m ²
3	POKÓJ	9,53 m ²
4	POKÓJ	9,53 m ²
5	POKÓJ	12,39 m ²
6	ŁAZIENKA	3,83 m ²
7	ŁAZIENKA	1,72 m ²
8	BALKON	7,20 m ²

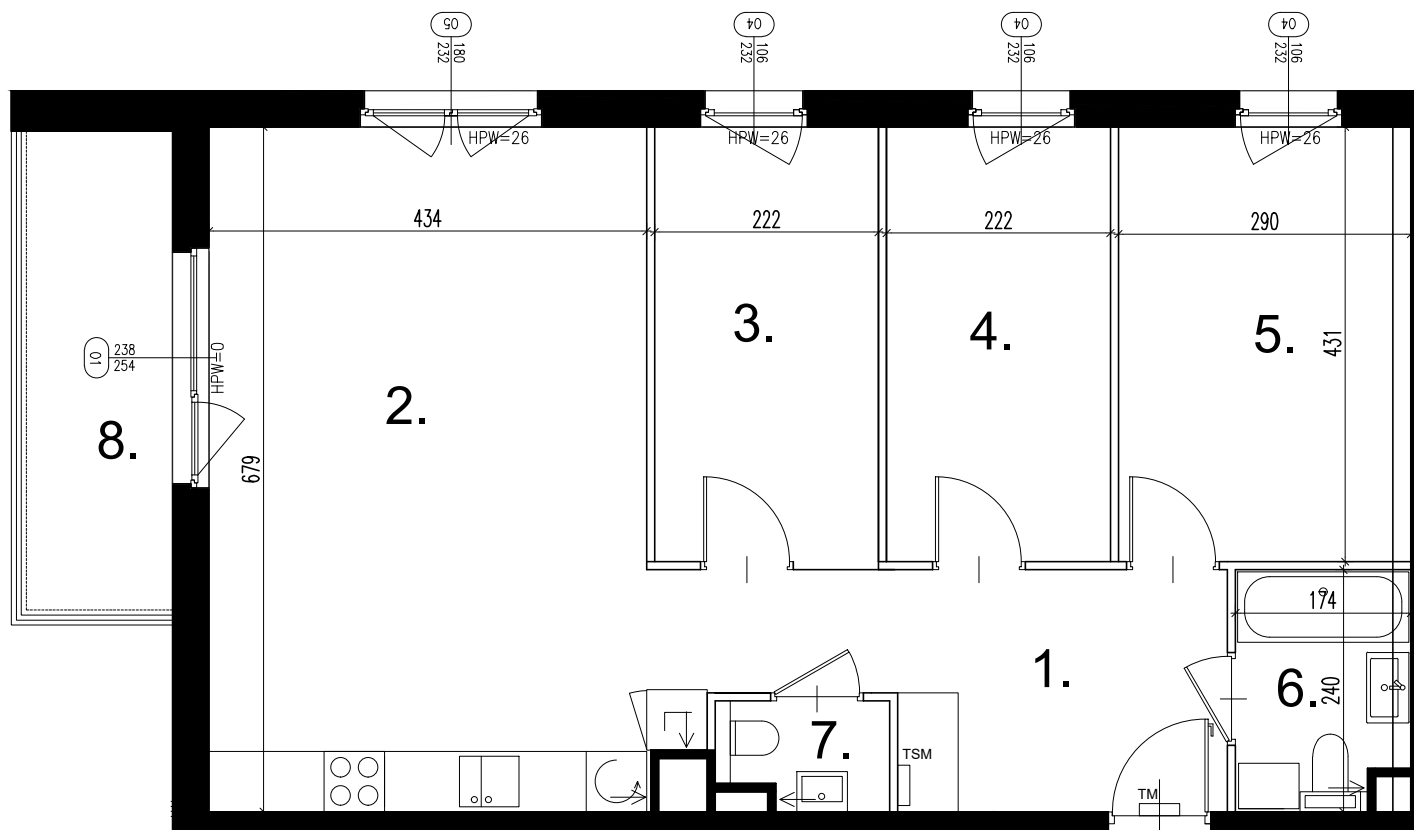


Uwagi:

1. Powierzchnie pomieszczeń podano po odjęciu grubości tynków, zgodnie z normą PN-ISO 9836.
2. Niniejsza karta katalogowa została opracowana na podstawie projektu budowlanego.

3. Powierzchnie oraz wymiary mogą ulec niewielkim zmianom w trakcie realizacji obiektu.

4. Wymiary pomieszczeń podano w stanie surowym (bez tynków)

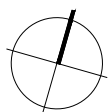

0 1 2m

INWESTOR:

PBM INVEST Spółka z o.o.

adres: 00-645 Warszawa, ul. 29 listopada 16/25

PROJEKTANT:

ATI ARCHITEKTURA TECHNIKA INWESTYCJE

02-785 Warszawa, ul. Nutki 3

A
bud.

39
lok.

4
pokoje

2
piętro

77,41 m²

REWIZJA 1