



SZKIC POGLĄDOWY USYTOWANIA LOKALU MIESZKALNEGO NR 9 W BUDYNKU MIESZKALNYM WIELORODZINNYM
Id. bud.: 140801_1.0065.13_BUD, KONDYGNACJA 4 (PIĘTRO 3)

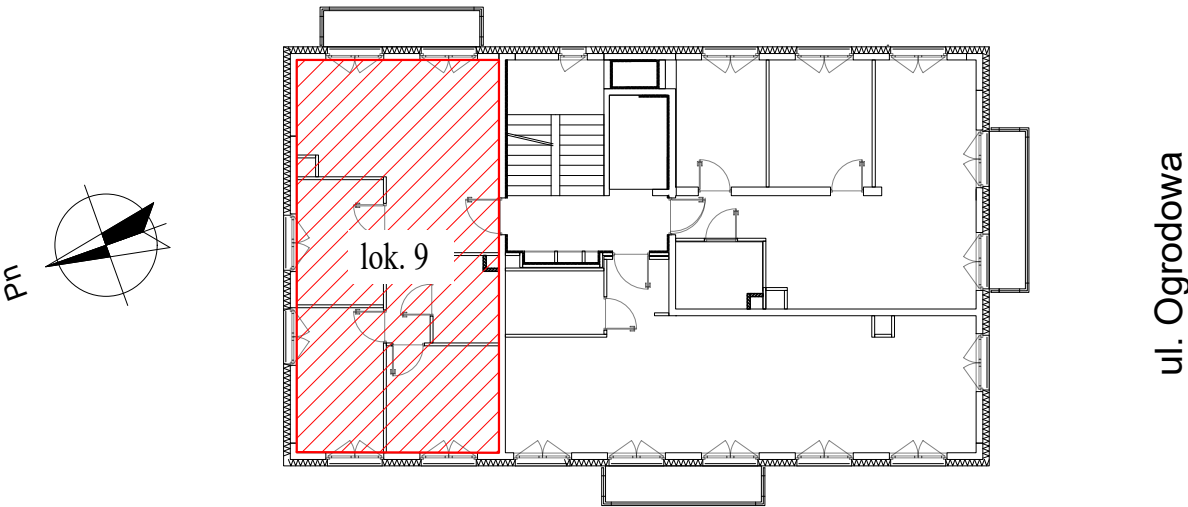

POMIESZCZENIA PRZYNALEŻNE DO LOKALU NR 9 W BUDYNKU MIESZKALNYM WIELORODZINNYM
Id. bud.: 140801_1.0065.13_BUD

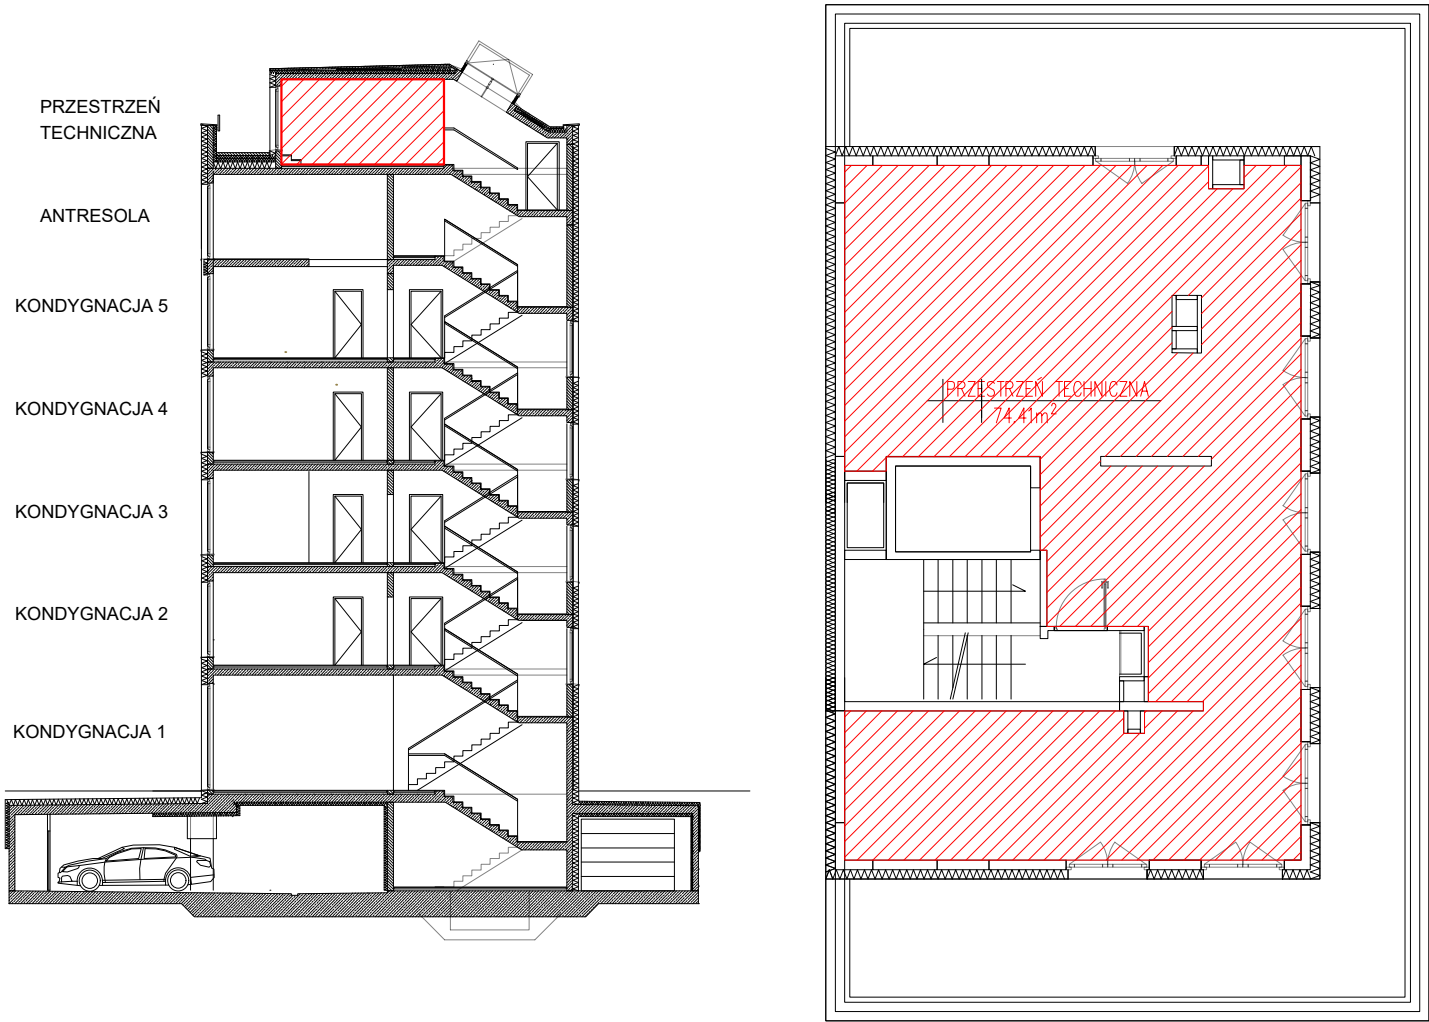

INWENTARYZACJA ARCHITEKTONICZNO-BUDOWLANA LOKALU MIESZKALNEGO NR: 9 W BUDYNKU MIESZKALNYM WIELORODZINNYM		
Zgodnie z Ustawą z dnia 24 czerwca 1994r. o własności lokali (Dz.U. z 2021r. poz. 1048 z późn. zm.) Zgodnie z Rozporządzeniem MRRIb z dnia 29 marca 2001 r. w sprawie ewidencji gruntów i budynków (Dz.U. z 2024r. poz. 219) Rozporządzenia Ministra Rozwoju w sprawie szczegółowego zakresu i formy projektu budowlanego (Dz.U. 2022 poz. 1679) norma PN-ISO 9836:2022-07		
Pomiar i opracowanie wykonano na podstawie pomiaru z października 2025r. Pomiar wykonano na poziomie posadzki z uwzględnieniem tynków i okładzin.		
LOKALIZACJA	woj: mazowieckie powiat: legionowski j.ewid.: 140801_1-LEGIONOWO obręb: 0065 dz.ew.: 111 ul. Ogrodowa Nr. porząd. bud.: 12A Identyfikator. bud.: 140801_1.0065.13_BUD	Identyfikator lokalu: 140801_1.0065.13_BUD.9_LOK
		Numer porządkowy lokalu w budynku: 9
		Rodzaj lokalu, z rozróżnieniem na lokale mieszkalne i niemieszkalne: mieszkalny
		Numer kondygnacji, na której znajduje się wejście główne do lokalu: 4 (piętro 3)
		Pole powierzchni użytkowej lokalu: 58,03m²
		Pole powierzchni użytkowej pomieszczeń przynależnych do lokalu wynikające z sumy pól pomieszczeń przynależnych: -
		Wykaz pomieszczeń przynależnych do lokalu z określeniem ich parametrów
		Rodzaj pomieszczenia: Identyfikator budynku, jeżeli pomieszczenie przynależyne znajduje się w innym budynku niż lokal: -
		Powierzchnia użytkowa pomieszczenia przynależnego: 74,41m²
		Oznaczenie dokumentu potwierdzającego własność, o ile lokal stanowi odrębny przedmiot własności: -
POMIERZYŁ I OPRACOWAŁ: G E O D E T A inż. <i>Łukasz Wyrobek</i> październik 2025r. (DATA I PODPIS)	GEOMAPA Przedsiębiorstwo Geodezyjne Justyna Dutkalska ul. Warszawska 99/8, 05-123 Olszewnica Stara tel. 501 625 184, 501 704 794 rafal.geomapa@wp.pl, justyna.geomapa@wp.pl NIP:5361645028, REGON: 141916617	
	SPRAWDZIŁ: G E O D E T A mgr inż. <i>Justyna Dutkalska</i> 07.01.2026r. (DATA I PODPIS)	

LOKAL MIESZKALNY NR: 9
W BUDYNKU MIESZKALNYM WIELORODZINNYM

